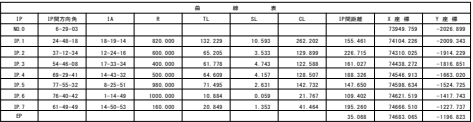
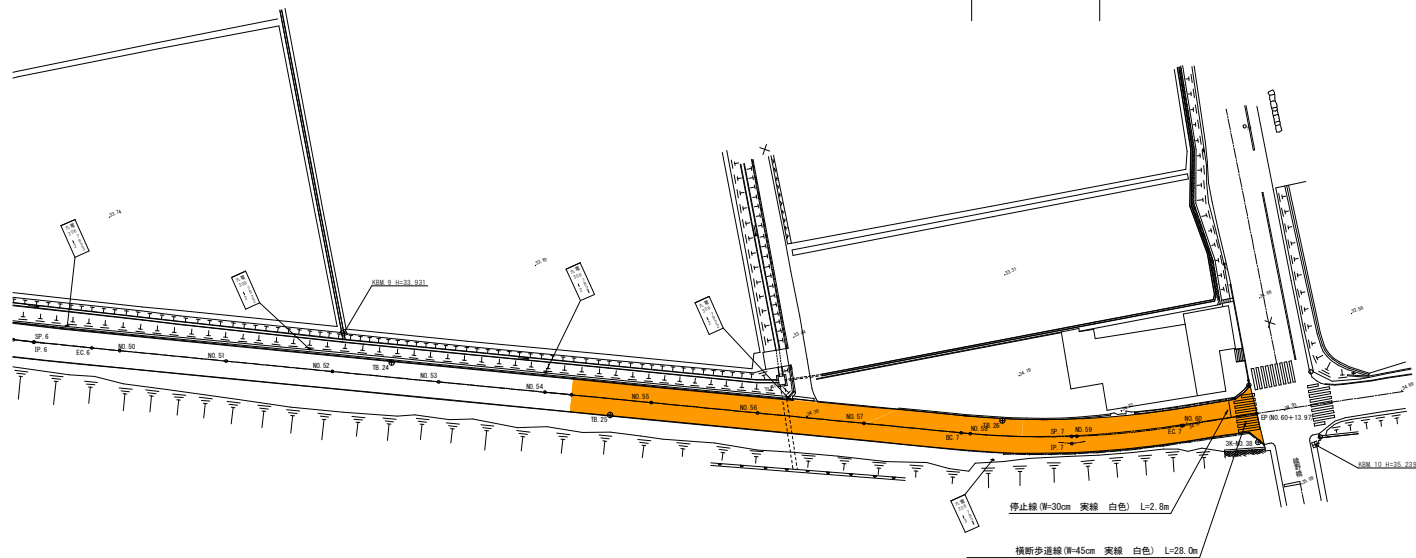


工事長 L=128.9m

舗装工 A=828㎡

車道中央線(W=15cm 破線 白色) L=64.4m

車道外側線(W=15cm 実線 白色) L=257.8m


[illegible]

V=1 : 100
H=1 : 500

工 事 年 度	令和5年度 度 別 工 事 表 定		
工 事 名	向川原・川原幹道路舗装改良工事		
路 線 名	向川原・川原幹		
工 事 箇 所	みやこ町徳政		
図 面 名	横断面図		
縮 尺	図面番号	全 4	葉之内 3 号
事 務 所 名	みやこ町役場 都市整備課		
認 可	<input type="checkbox"/> 当 初	<input type="checkbox"/> 実 施	<input type="checkbox"/> 初 次 定 額
	<input type="checkbox"/> 回 更 更	<input type="checkbox"/> 第 二 回 更 更	<input type="checkbox"/>


NO. 57
GH=34.26
FH=34.28

名 称	数 量	単 位
舗 装 剥 取	6.3	m
路 床 掘 削	3.4	m ²
盛 土		m ²
表 層 工	6.00	m
上層路盤工	6.00	m
下層路盤、路床工	6.00	m

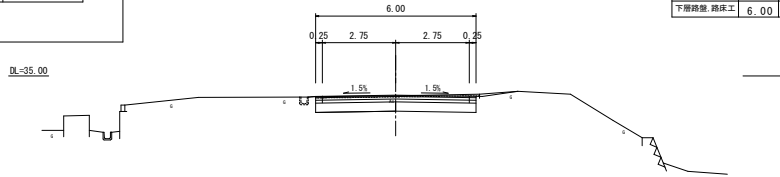


NO. 56
GH=34.37
FH=34.36

名 称	数 量	単 位
舗 装 剥 取	6.1	m
路 床 掘 削	3.4	m ²
盛 土		m ²
表 層 工	6.00	m
上層路盤工	6.00	m
下層路盤、路床工	6.00	m

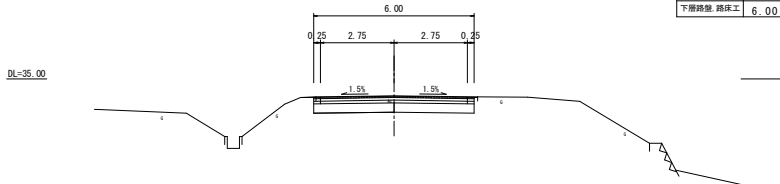


NO. 55
GH=34.45
FH=34.43

名 称	数 量	単 位
舗 装 剥 取	6.1	m
路 床 掘 削	3.4	m ²
盛 土		m ²
表 層 工	6.00	m
上層路盤工	6.00	m
下層路盤、路床工	6.00	m

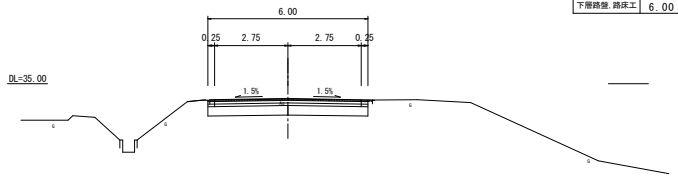


NO. 54+5
GH=34.50
FH=34.50

名 称	数 量	単 位
舗 装 剥 取	6.1	m
路 床 掘 削	3.4	m ²
盛 土		m ²
表 層 工	6.00	m
上層路盤工	6.00	m
下層路盤、路床工	6.00	m

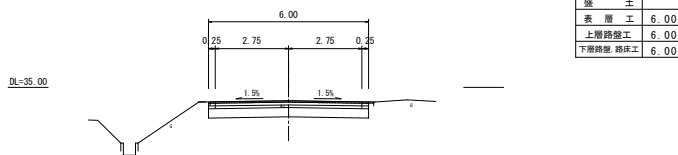


EP (NO. 60+13.97)
GH=34.87
FH=34.87

名 称	数 量	単 位
舗 装 剥 取	11.4	m
路 床 掘 削	6.3	m ²
盛 土		m ²
表 層 工	11.40	m
上層路盤工	11.40	m
下層路盤、路床工	11.40	m

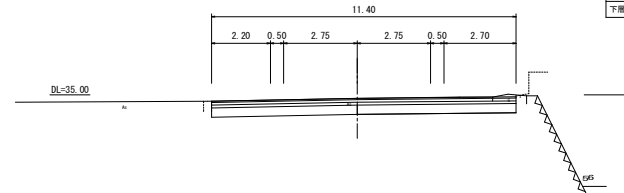

EC. 7 (NO. 60)
GH=34.65
FH=34.67


名 称	数 量	単 位
舗 装 剥 取	6.2	m
路 床 掘 削	3.4	m ²
盛 土		m ²
表 層 工	6.20	m
上層路盤工	6.20	m
下層路盤、路床工	6.20	m

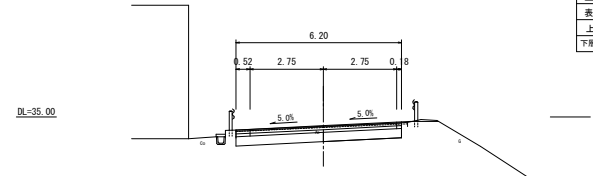

S=1:100


SP. 7 (NO. 59)
GH=34.40
FH=34.39

名 称	数 量	単 位
舗 装 剥 取	6.3	m
路 床 掘 削	3.5	m ²
盛 土		m ²
表 層 工	6.30	m
上層路盤工	6.30	m
下層路盤、路床工	6.30	m

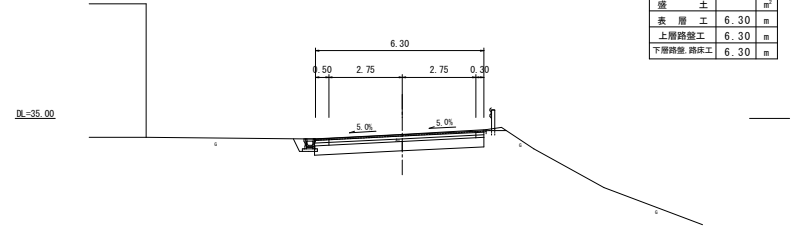


BC. 7 (NO. 58)
GH=34.25
FH=34.25

名 称	数 量	単 位
舗 装 剥 取	6.4	m
路 床 掘 削	3.5	m ²
盛 土		m ²
表 層 工	6.40	m
上層路盤工	6.40	m
下層路盤、路床工	6.40	m

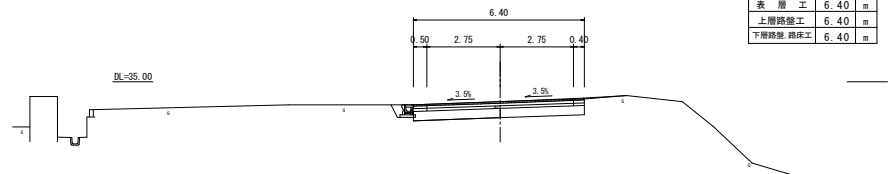


工 事 年 度	令和5年度 農 林 工 業 振 興 法 基 本 法		
工 事 名	向川原・川原線道路舗装改良工事		
路 線 河 川 名	向川原・川原線		
工 事 箇 所	みやこ町徳政		
図 面 名	構造図		
縮 尺	図面番号	全 4	葉之内 4 号
事 務 所 名	みやこ町役場 都市整備課		
認 可	<input type="checkbox"/> 当初 <input type="checkbox"/> 第 1 回変更	実 施	<input type="checkbox"/> 当初 <input type="checkbox"/> 第 1 回変更

自由勾配側溝 240用 T-25

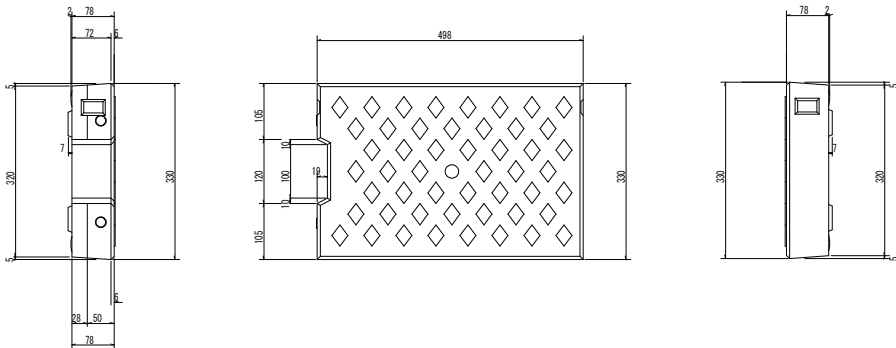


自由勾配側溝 240用 グレーチング T-25

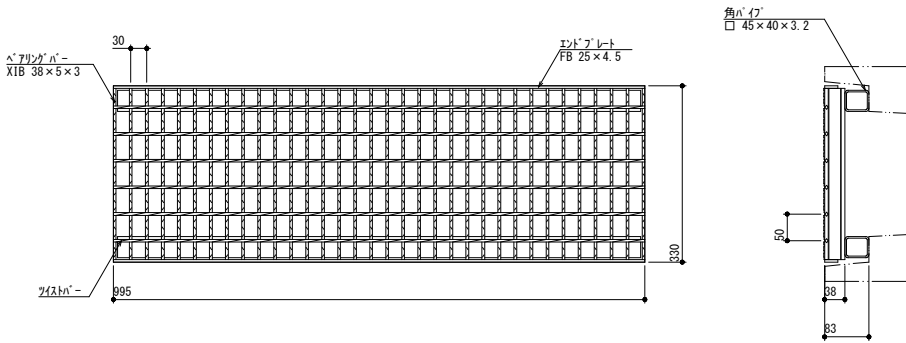

自由勾配側溝 構造図 S=1:10

240×240

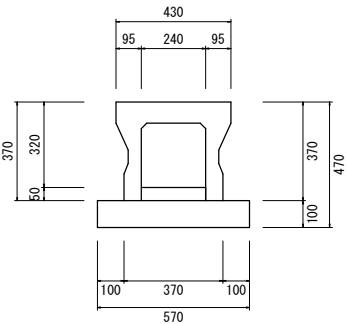

材 料 表

種 別	算 式	単位	10m当り 数 量
基礎型枠	0.10×2.00×10.00	m ²	2.00
基礎コンクリート	0.10×0.57×10.00	m ³	0.57
インバートコンクリート	0.050×0.24×10.00	m ³	0.12
側溝		本	5.00