外部仕上表

部位	
屋根	カラーガルバリウム鋼板t=0.8折板葺き 山高85（天井面：折板表し）
ケラバ包み	カラーガルバリウム鋼板t=0.8曲げ加工
手摺	FB手摺t=6.0 DP塗装
竪樋	カラー塩ビ管φ75
軒樋	塩ビ製角樋W=200（既製品）

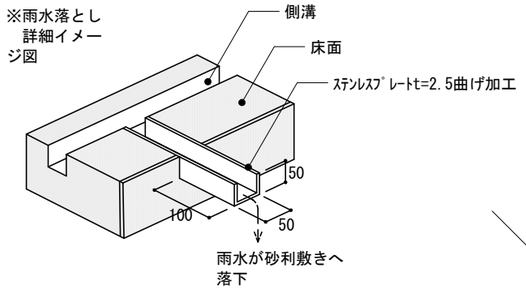

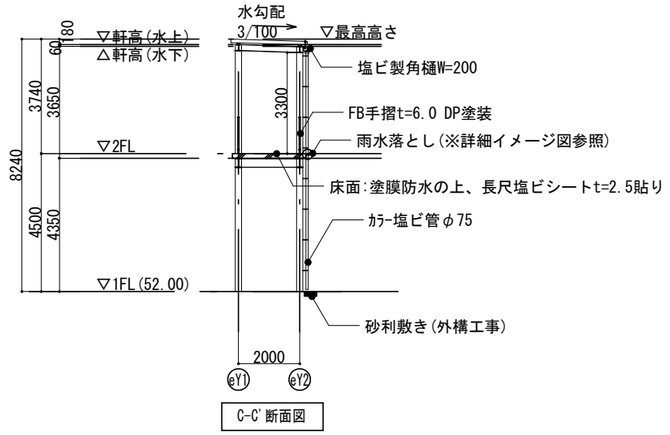

C-C'断面図

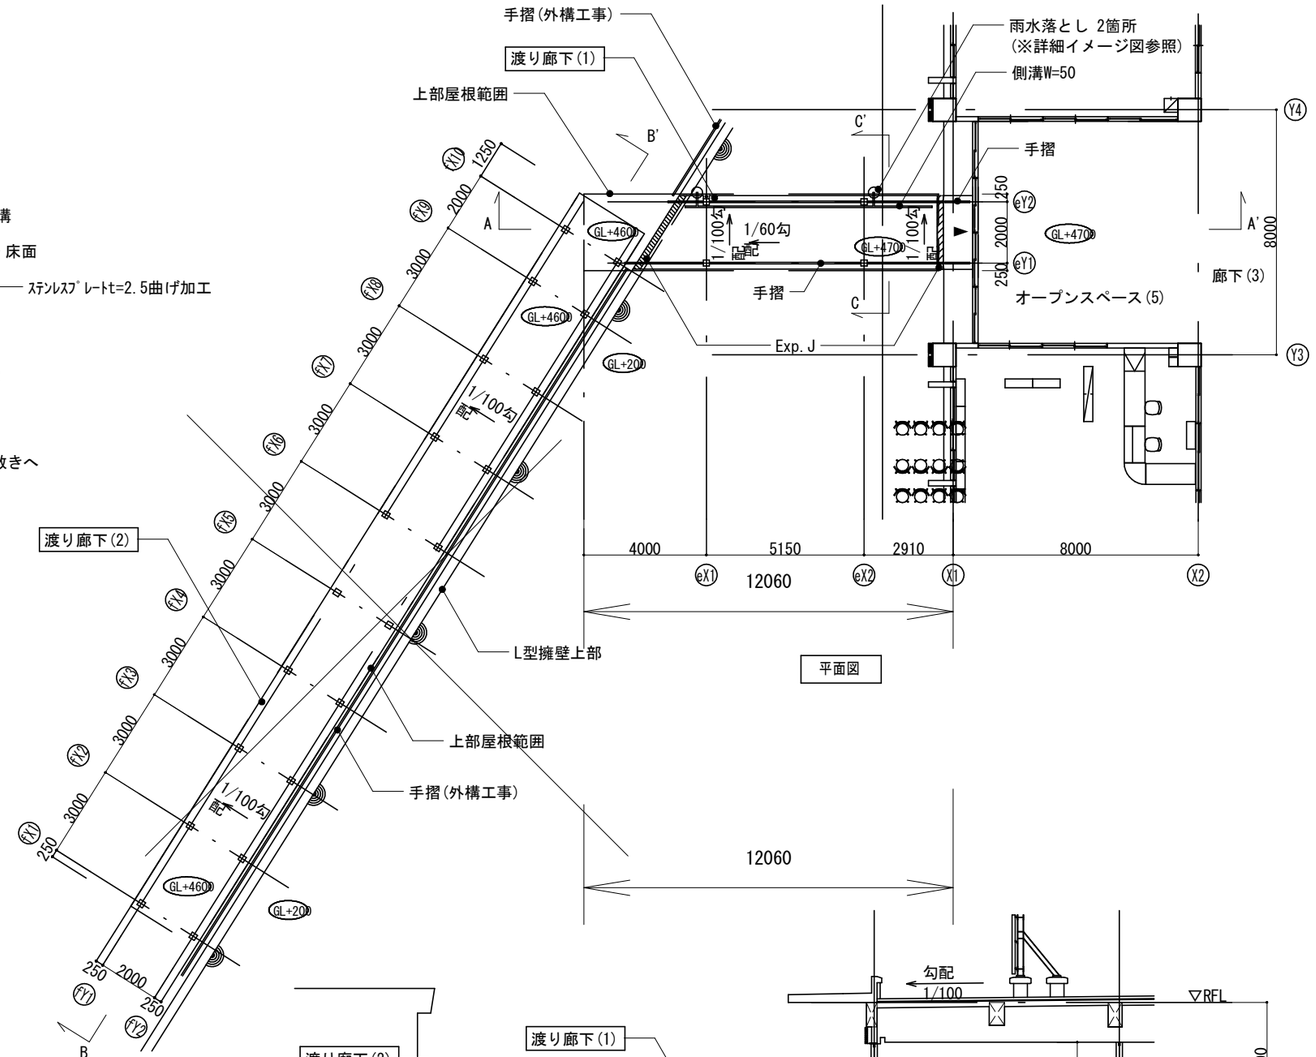

平面図

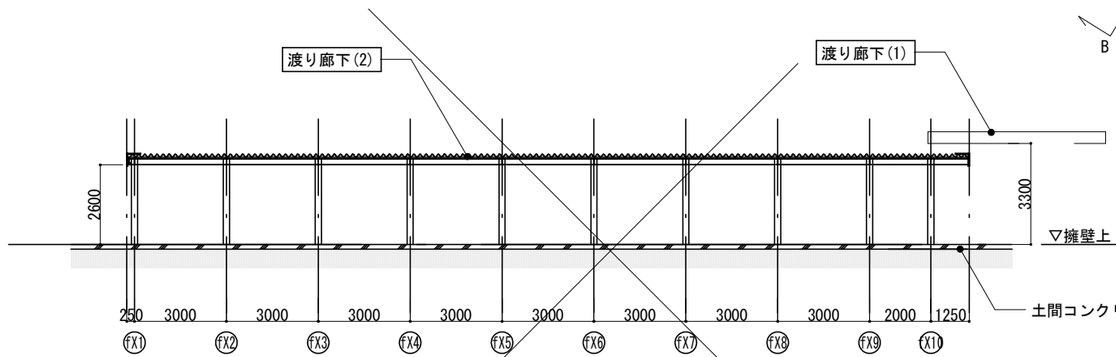

B-B'断面図

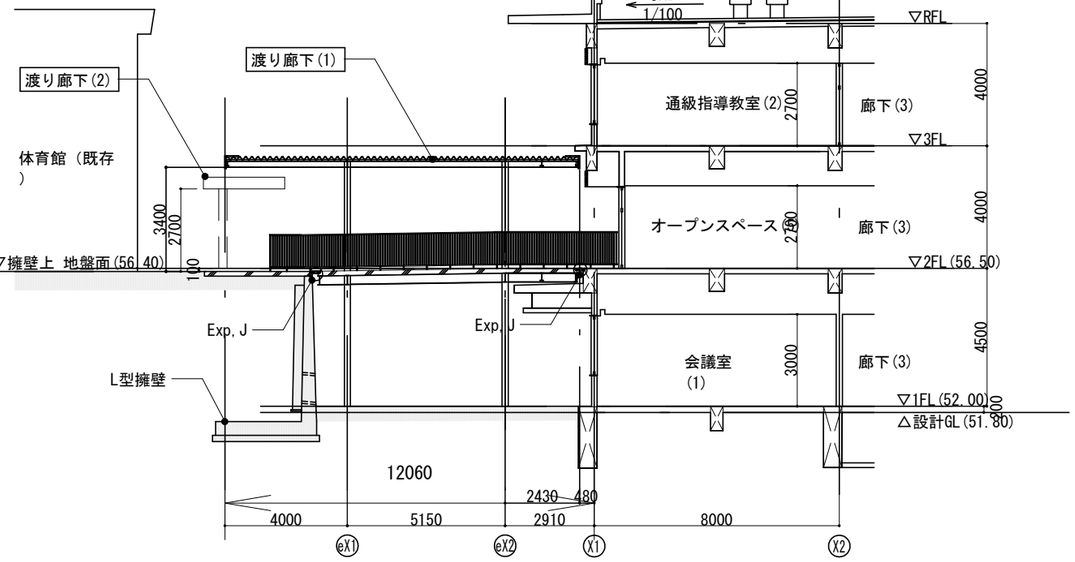

A-A'断面図

※GLは、校舎棟設計の基準GL（標高51.80m）とする

工事名称	豊津小学校渡廊下１新設工事	図面番号	日付	照査	部長	担当	製図
図名	渡り廊下（１） 仕上表、平面図、立面図、断面図	A／意・構・電・設	令和元年　月　日				
		縮尺 A1:1/100 A3:1/200					